

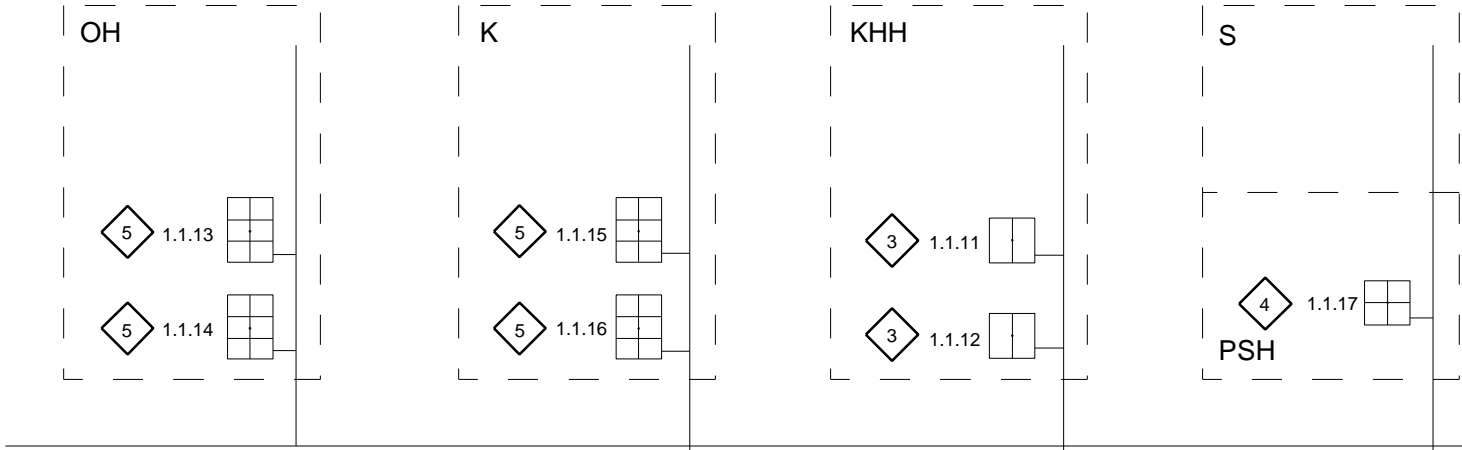


KNX BUS

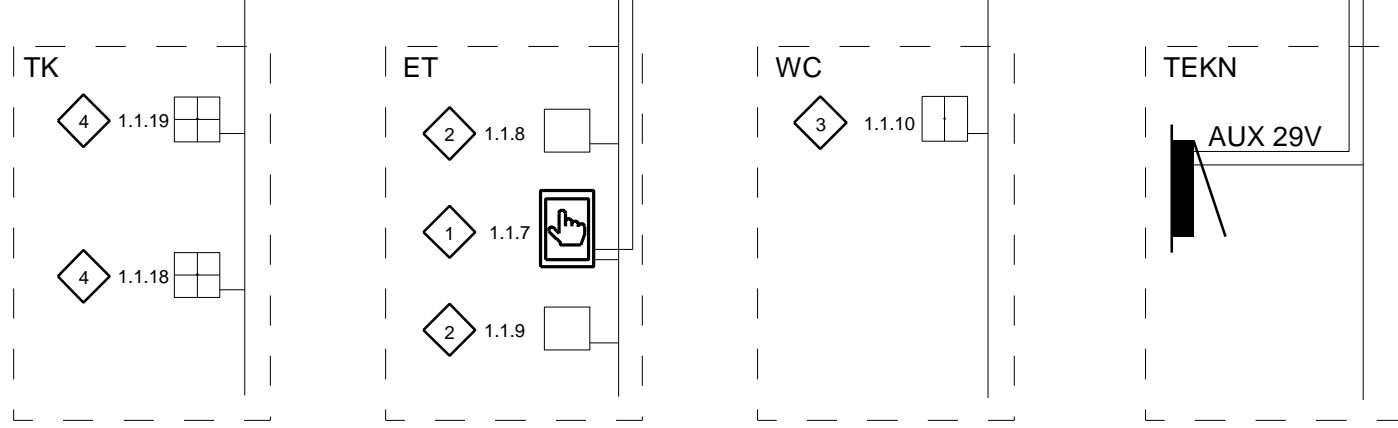

KNX BUS

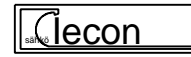

K.osa/Kylä	Kortteli/Tila	Tontti/Nro	Viranomaisten merkintöjä varten		
Toimenpide	Piirustuslaji Yleiskaavio		Juoks. nro		
Rakennuskohde	Piirustuksen sisältö JÄRJESTELMÄKAAVIO KNX (PAINIKE) 1/1		Mittakaava 1/1		
 Opistokatu 9 65100 VAASA www.sähkölecon.fi 0405951793	Päiväys 6.3.2014	Koodi	Muutos A		
	Työnumero Zennio	Piirustus nro SÄH KNX-järjestelmäkaavio			