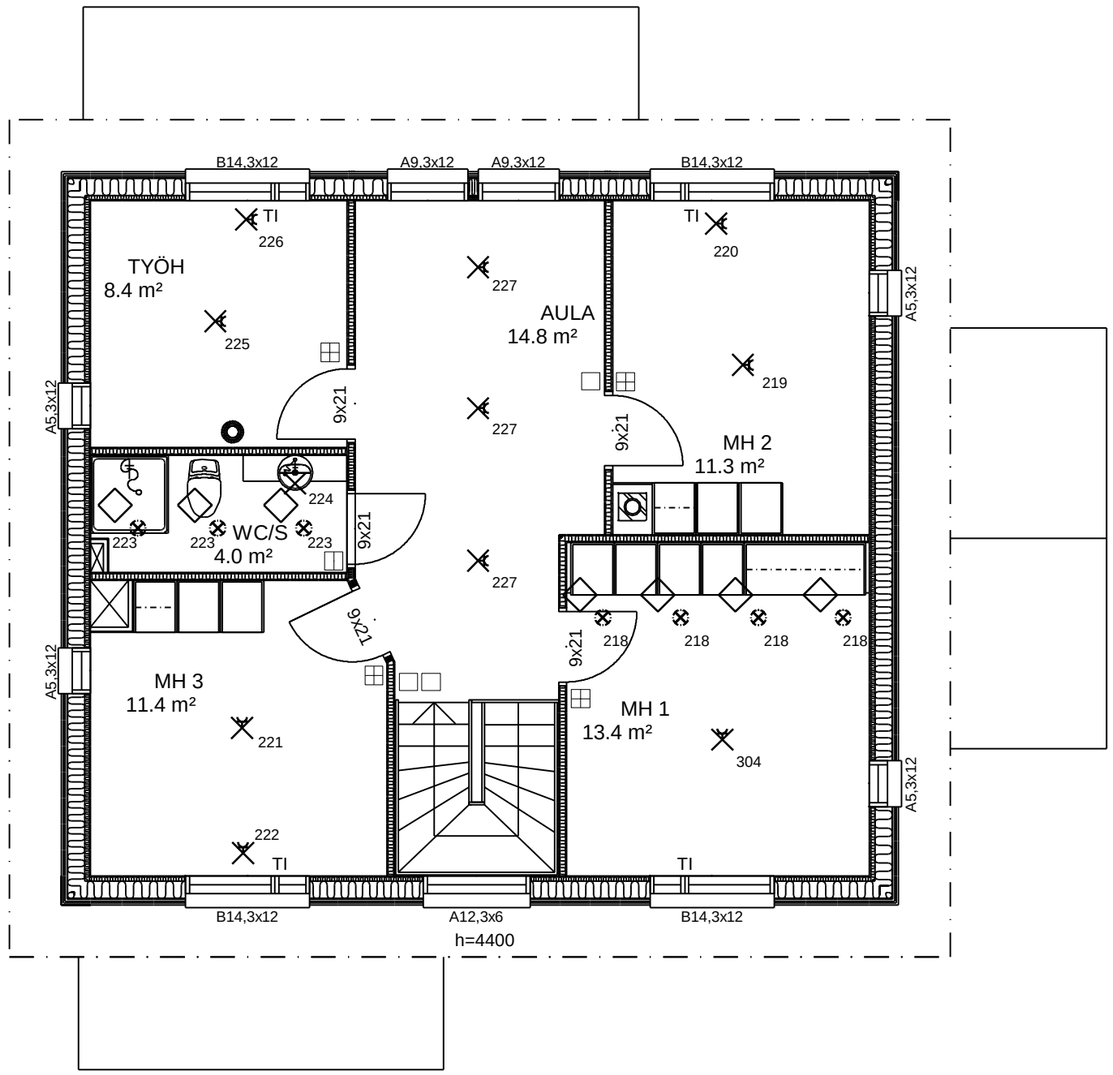

K.osa/Kylä Kortteli/Tila Tontti/Nro			Viranomaisten merkintöjä varten
Toimenpide		Piirustuslaji Sähköpiirustus	Juoks. nro
Rakennuskohde		Piirustuksen sisältö TASOKUVA 2.KRS KNX-PAINIKE 2/2	Mittakaava 1/50
Elecon Opistokatu 9 65100 VAASA www.sähköiecon.fi 0405951793		Päiväys 26.3.2014	Koodi Muutos A
		Työnumero Zennio	Piirustus nro SÄH KNX-tasokuva