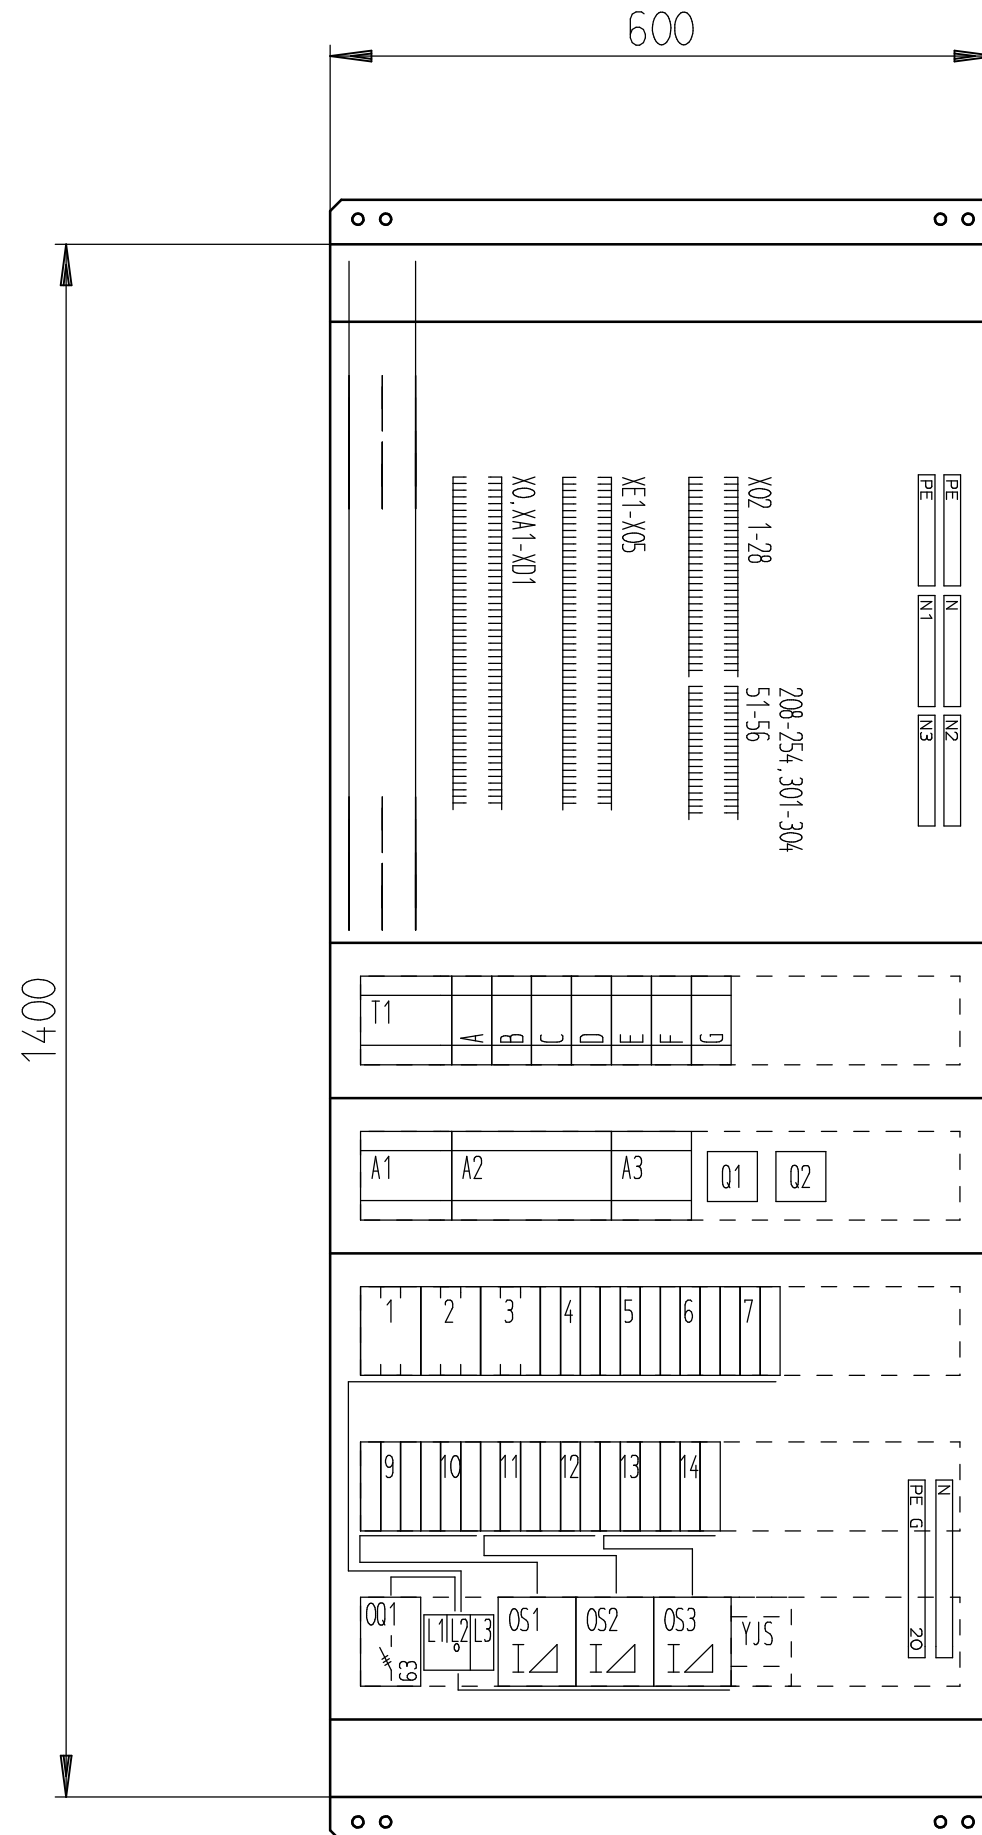


[illegible]

SYVYYS	80	
VÄRI	RAL 7035 VAALEA HARMAA	
POHJALEVY	ON	
L1-L3	KOJEISIIN	OHJATUT LÄHDÖT RIVILIITTIMIIN
N	KISKOILLE	
PE	KISKOILLE	
OHJAUKSET	RIVILIITTIMIIN	

Standardi EN61439-2/3	EMC-ymp. A, B	Jakelu jär.jestelmä TN	Osastointimuoto 2--4	Suojausluokka I	
Ketju		Tyyppi ISK-FE	Nim.eristysjännite $U_i = U_n$	Työ nro ---	Malli MF
		Koteloaintiluokka IP 30	1s oikos.virta $I_{cw} < 10kA$	Suunn. MRL	Muutos
		Nimellisvirta $I_n 40 A$	Dyn.oikos.virta I_{pk}	090315	